


# Erdgeschoss



# Kellergeschoss

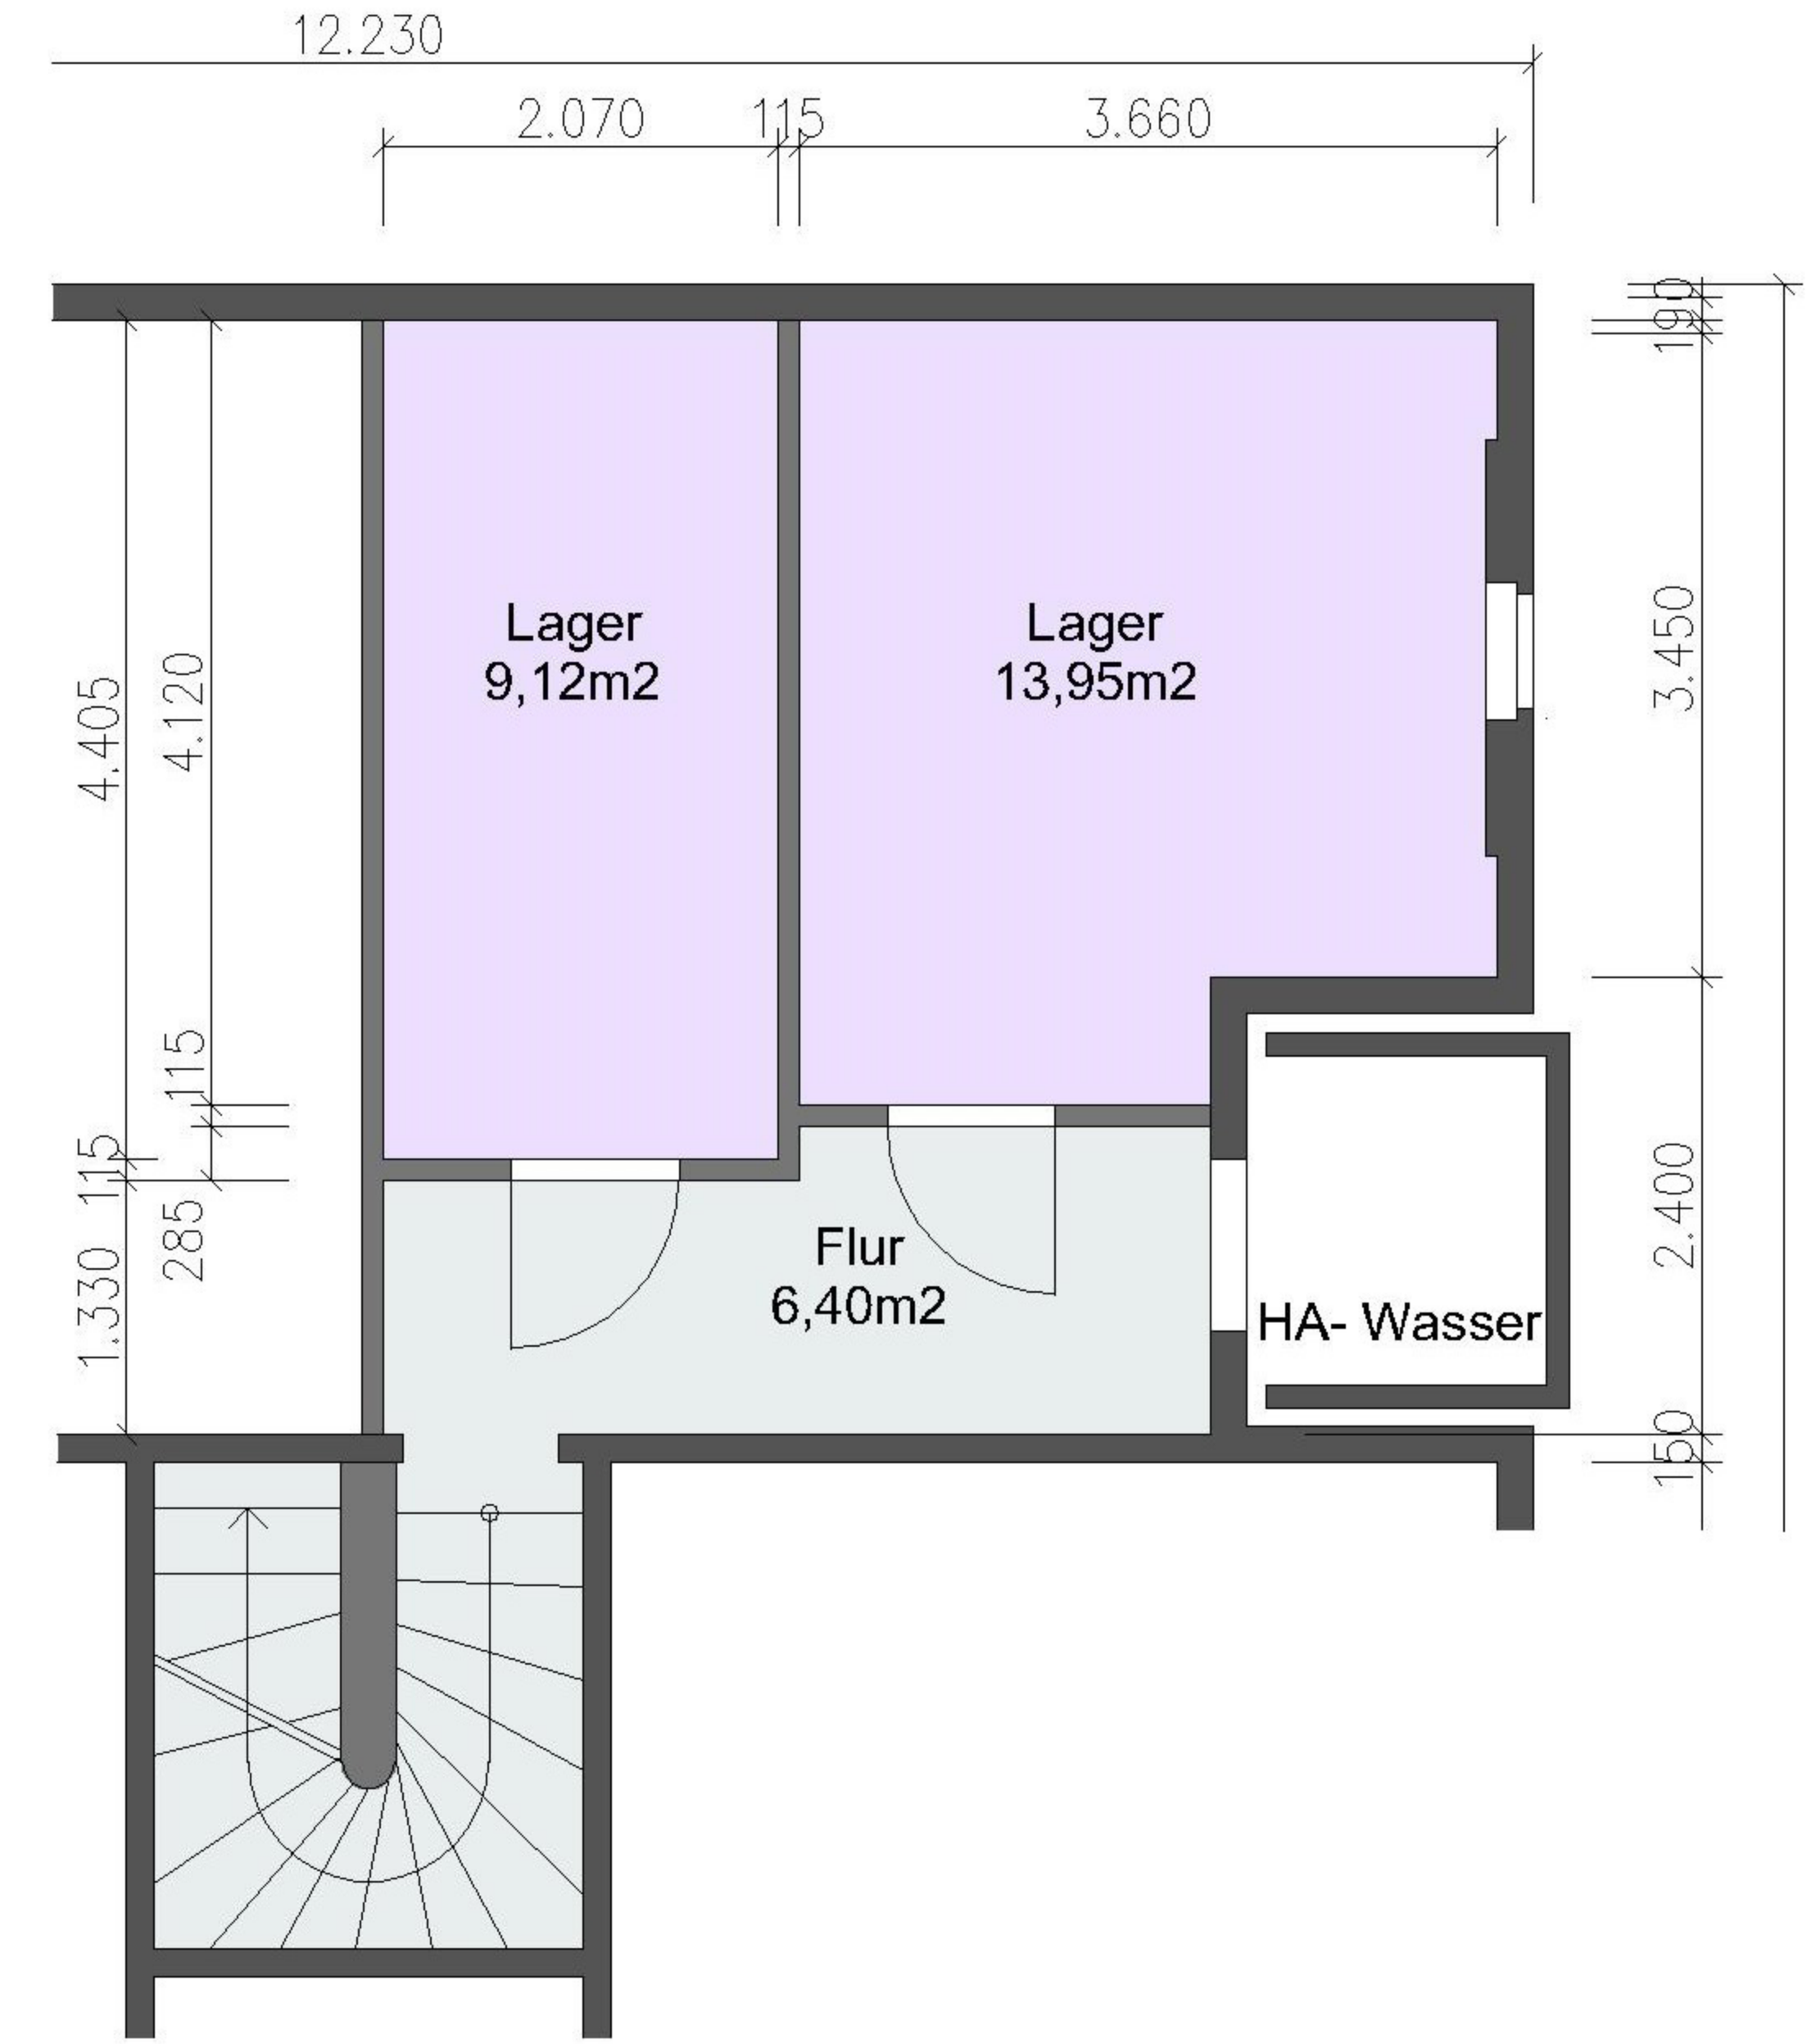

Alle Maße sind am Bau zu prüfen!  
Geringe Abweichungen können bei der Bauausführung aufgetreten sein.